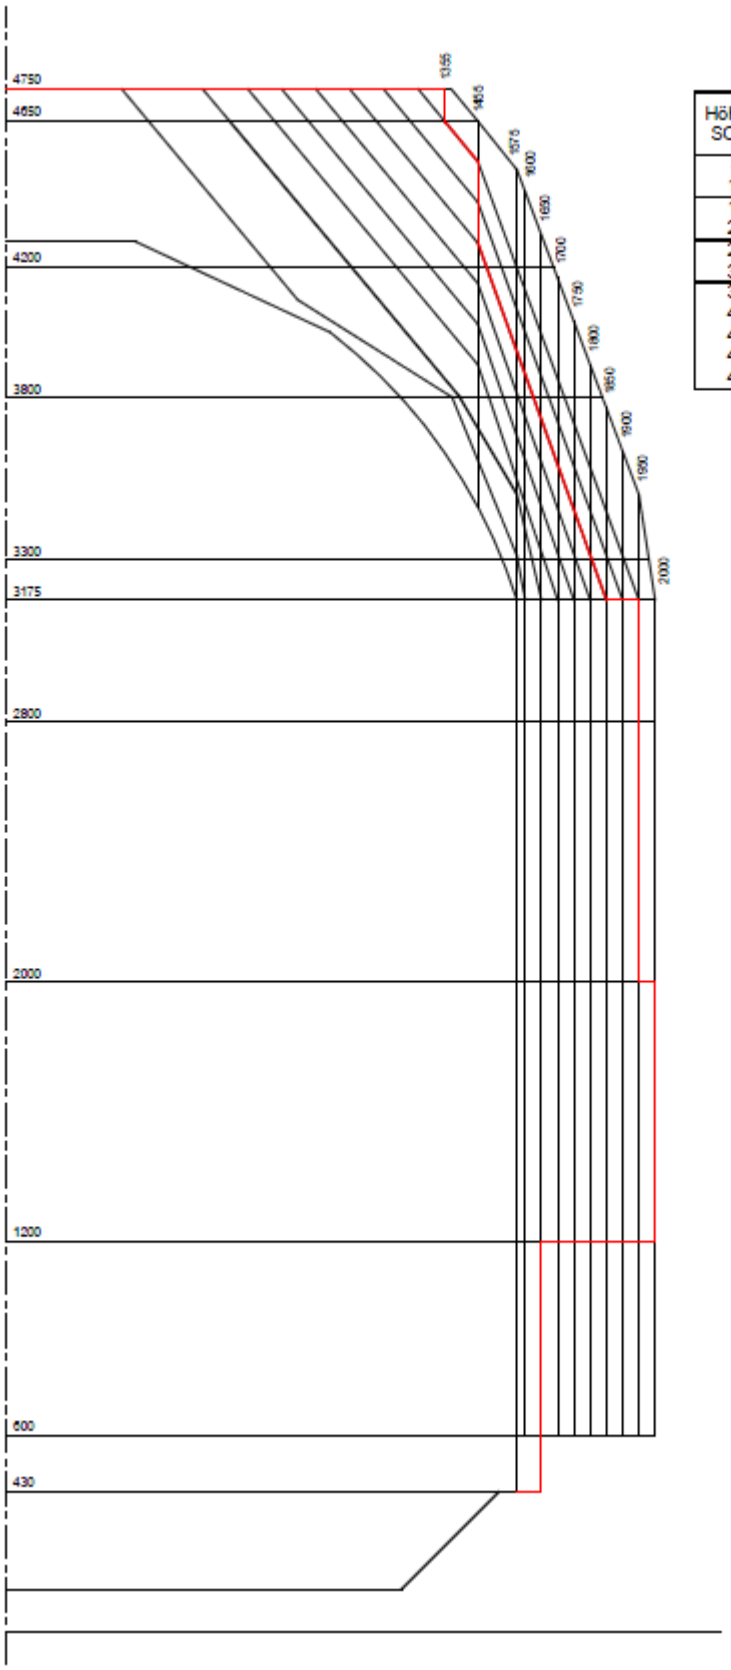

Höhe über SO [mm]	Halbe Breiten der Umrisslinie [mm]
430	1650
1200	1650
1200	2000
2000	2000
2000	1950
3175	1950
3175	1850
4275	1455
4525	1455
4646	1355
4750	1355